

DETALLE TRASLAPOS REFUERZO

Ø	Lt(m)	12db(m)	0.50Lt
1/2"	0.60	0.15	0.30
5/8"	0.80	0.20	0.40
3/4"	1.00	0.23	0.50

NOTA: LOS TRASLAPOS DEBEN ESCALONARSE TAL COMO SE MUESTRA. SE PROHIBE EL TRASLAPO DE REFUERZO EN LOS NUDOS(UNION VIGA COLUMNA)

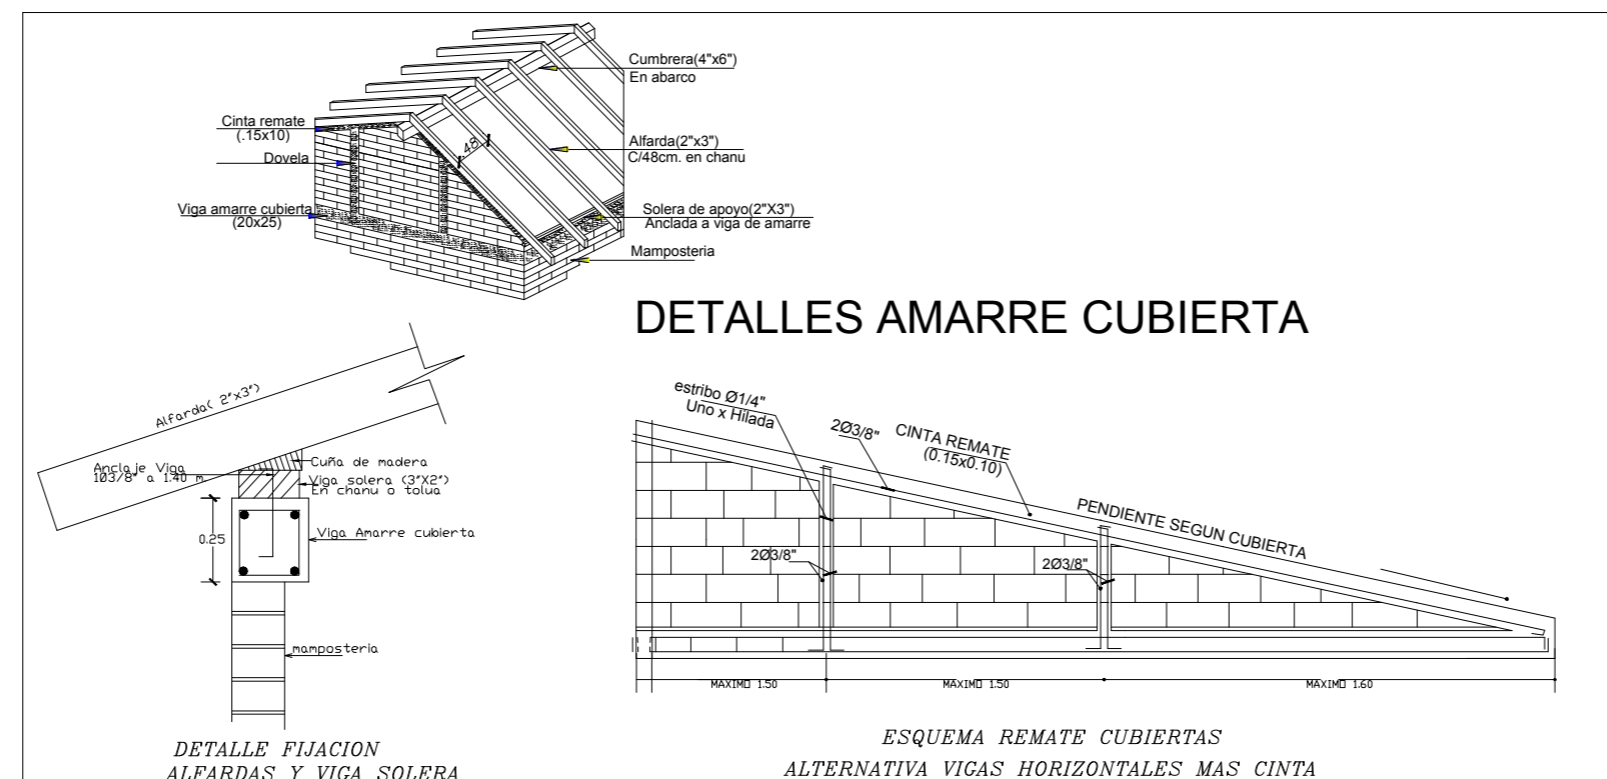


TABLA DE GANCHOS

Ø	L (cm)	D (cm)
3/8	20.0	5.7
1/2	25.0	7.6
5/8	30.0	9.5
3/4	35.00	11.40

<p>INGENIERO CIVIL JULIO CESAR GONZALEZ CALLE 50 No. 47-28 (504) TEL: 579 65 27</p>	FIRMA INGENIERO CIVIL
	<p>PROYECTO: VIVIENDA DE 1 NIVEL</p> <p>UBICACION: VIA DON DIEGO KM.3.5</p>
<p>DIBUJO : J.G.G.</p> <p>ESCALA: LA INDICADA</p>	<p>PROPIETARIO: JOSE LUIS MEJIA ARANGO</p> <p>FECHA: NOVIEMBRE DE 2015</p>